


RAZEN - drabinki gimnastyczne, h=3.00m, s=0.90m, sz. 44

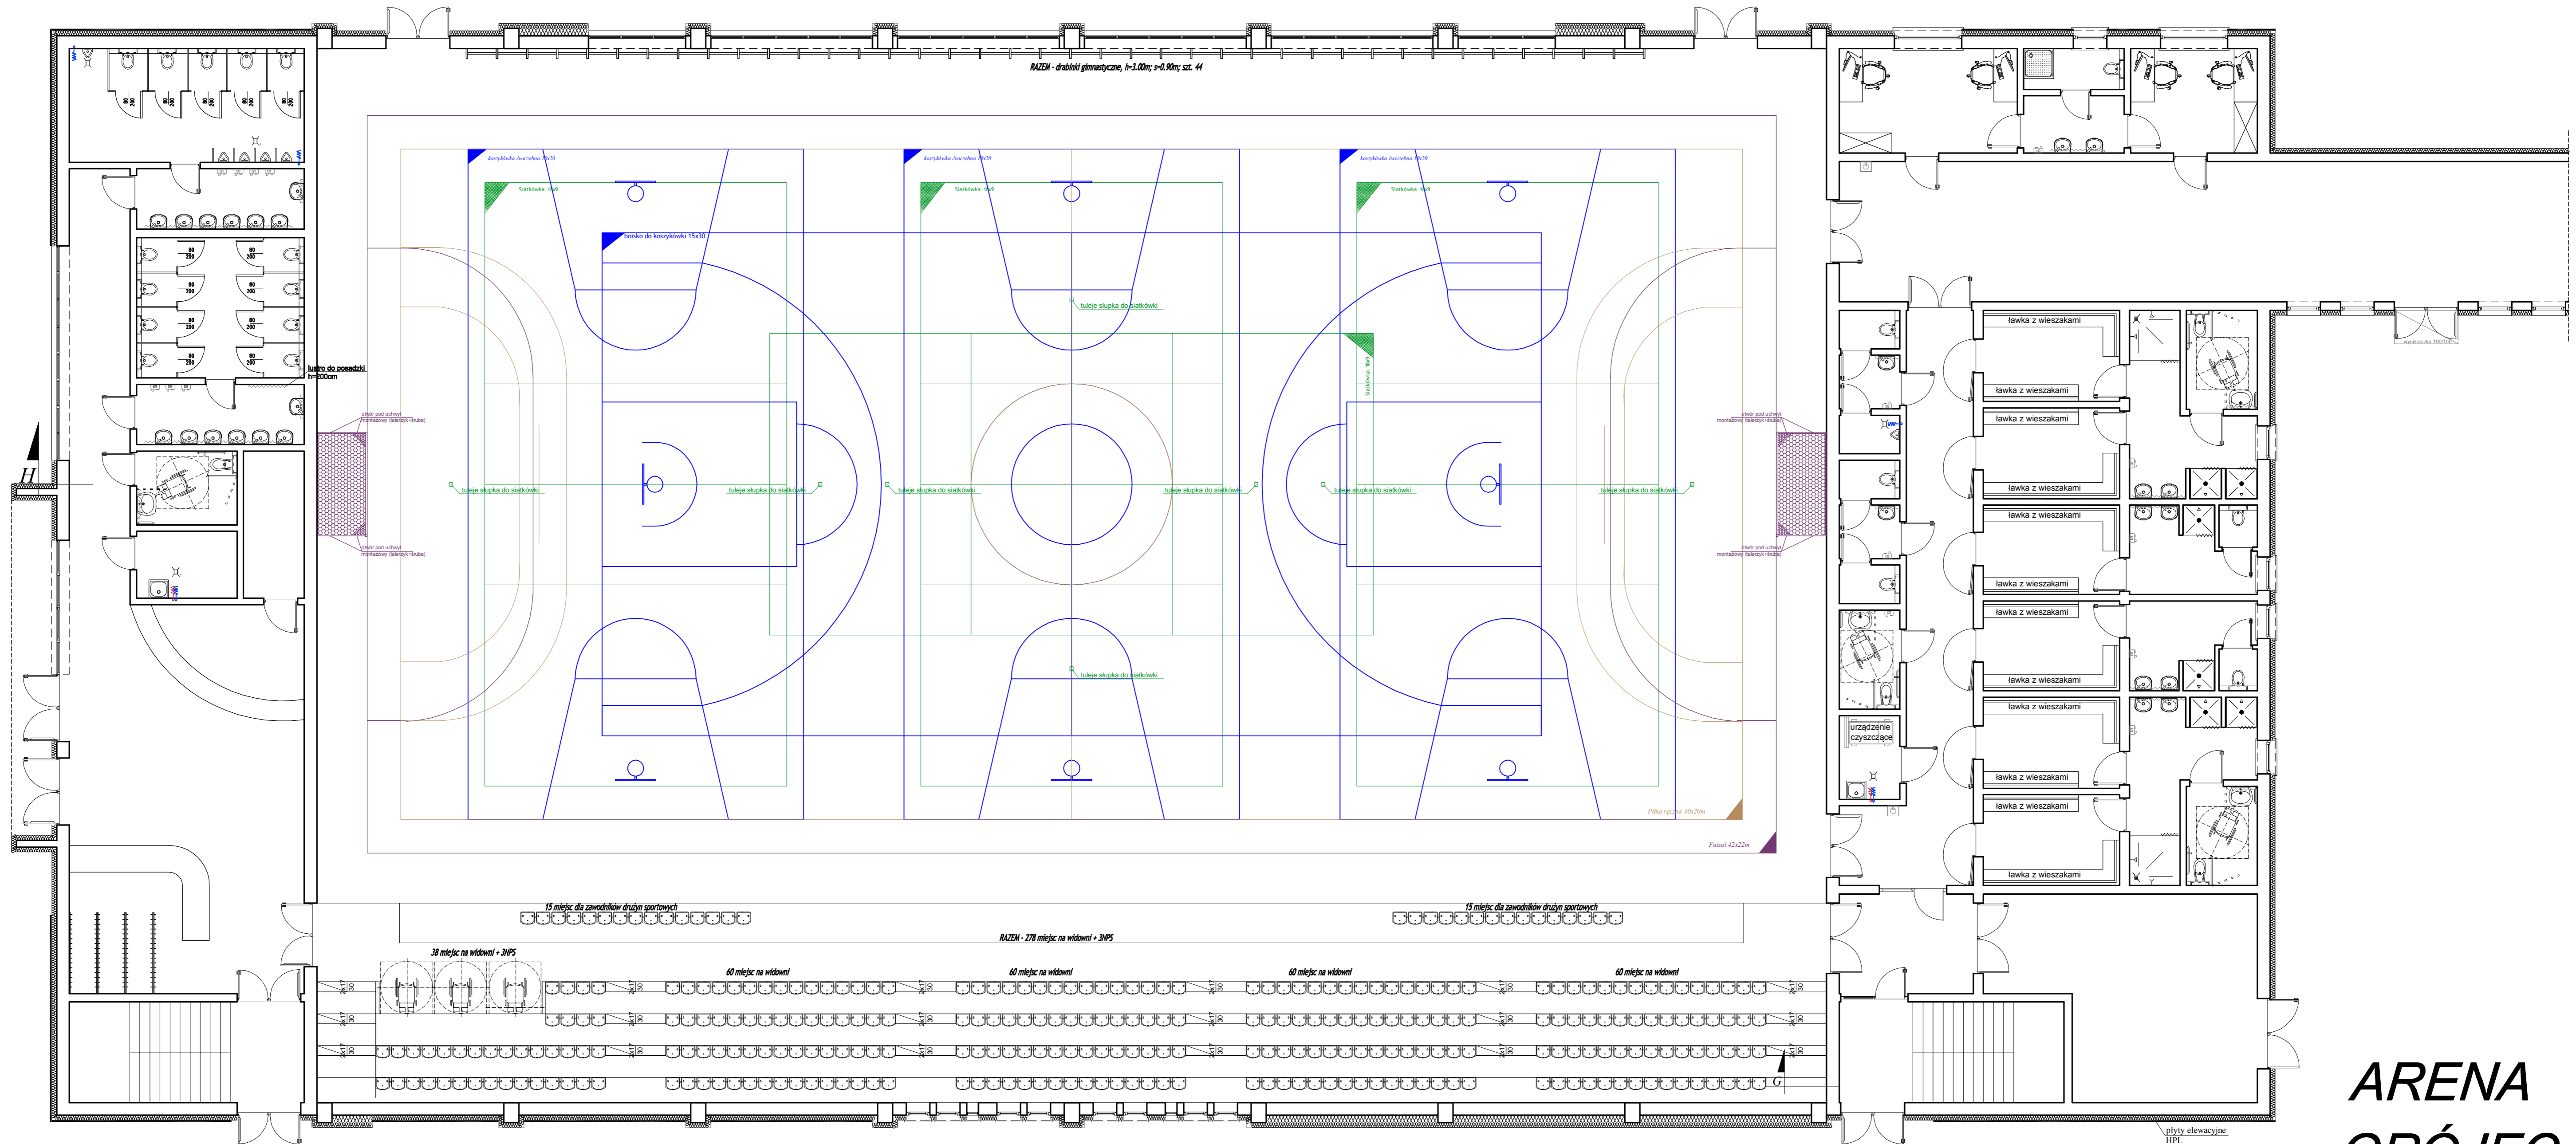

Wzrost do posedek  
h=200cm

okład pod uchwyty  
montażowy (akcesoria) (S100)

okład pod uchwyty  
montażowy (akcesoria) (S100)

15 miejsc dla zawodników drużyn sportowych

RAZEN - 278 miejsc na widowni + 3NPS

15 miejsc dla zawodników drużyn sportowych

38 miejsc na widowni + 3NPS

60 miejsc na widowni

60 miejsc na widowni

60 miejsc na widowni

60 miejsc na widowni

plyty elewacyjne  
HPL

# ARENA GRÓJEC